


INGRESSO CENTRO CONGRESSI

(LATO FERROVIA) - PARCHEGGI

SALA COPENHAGEN (50 PP)


SALA DUBLINO (50 PP)

SALA ATENE (50 PP)

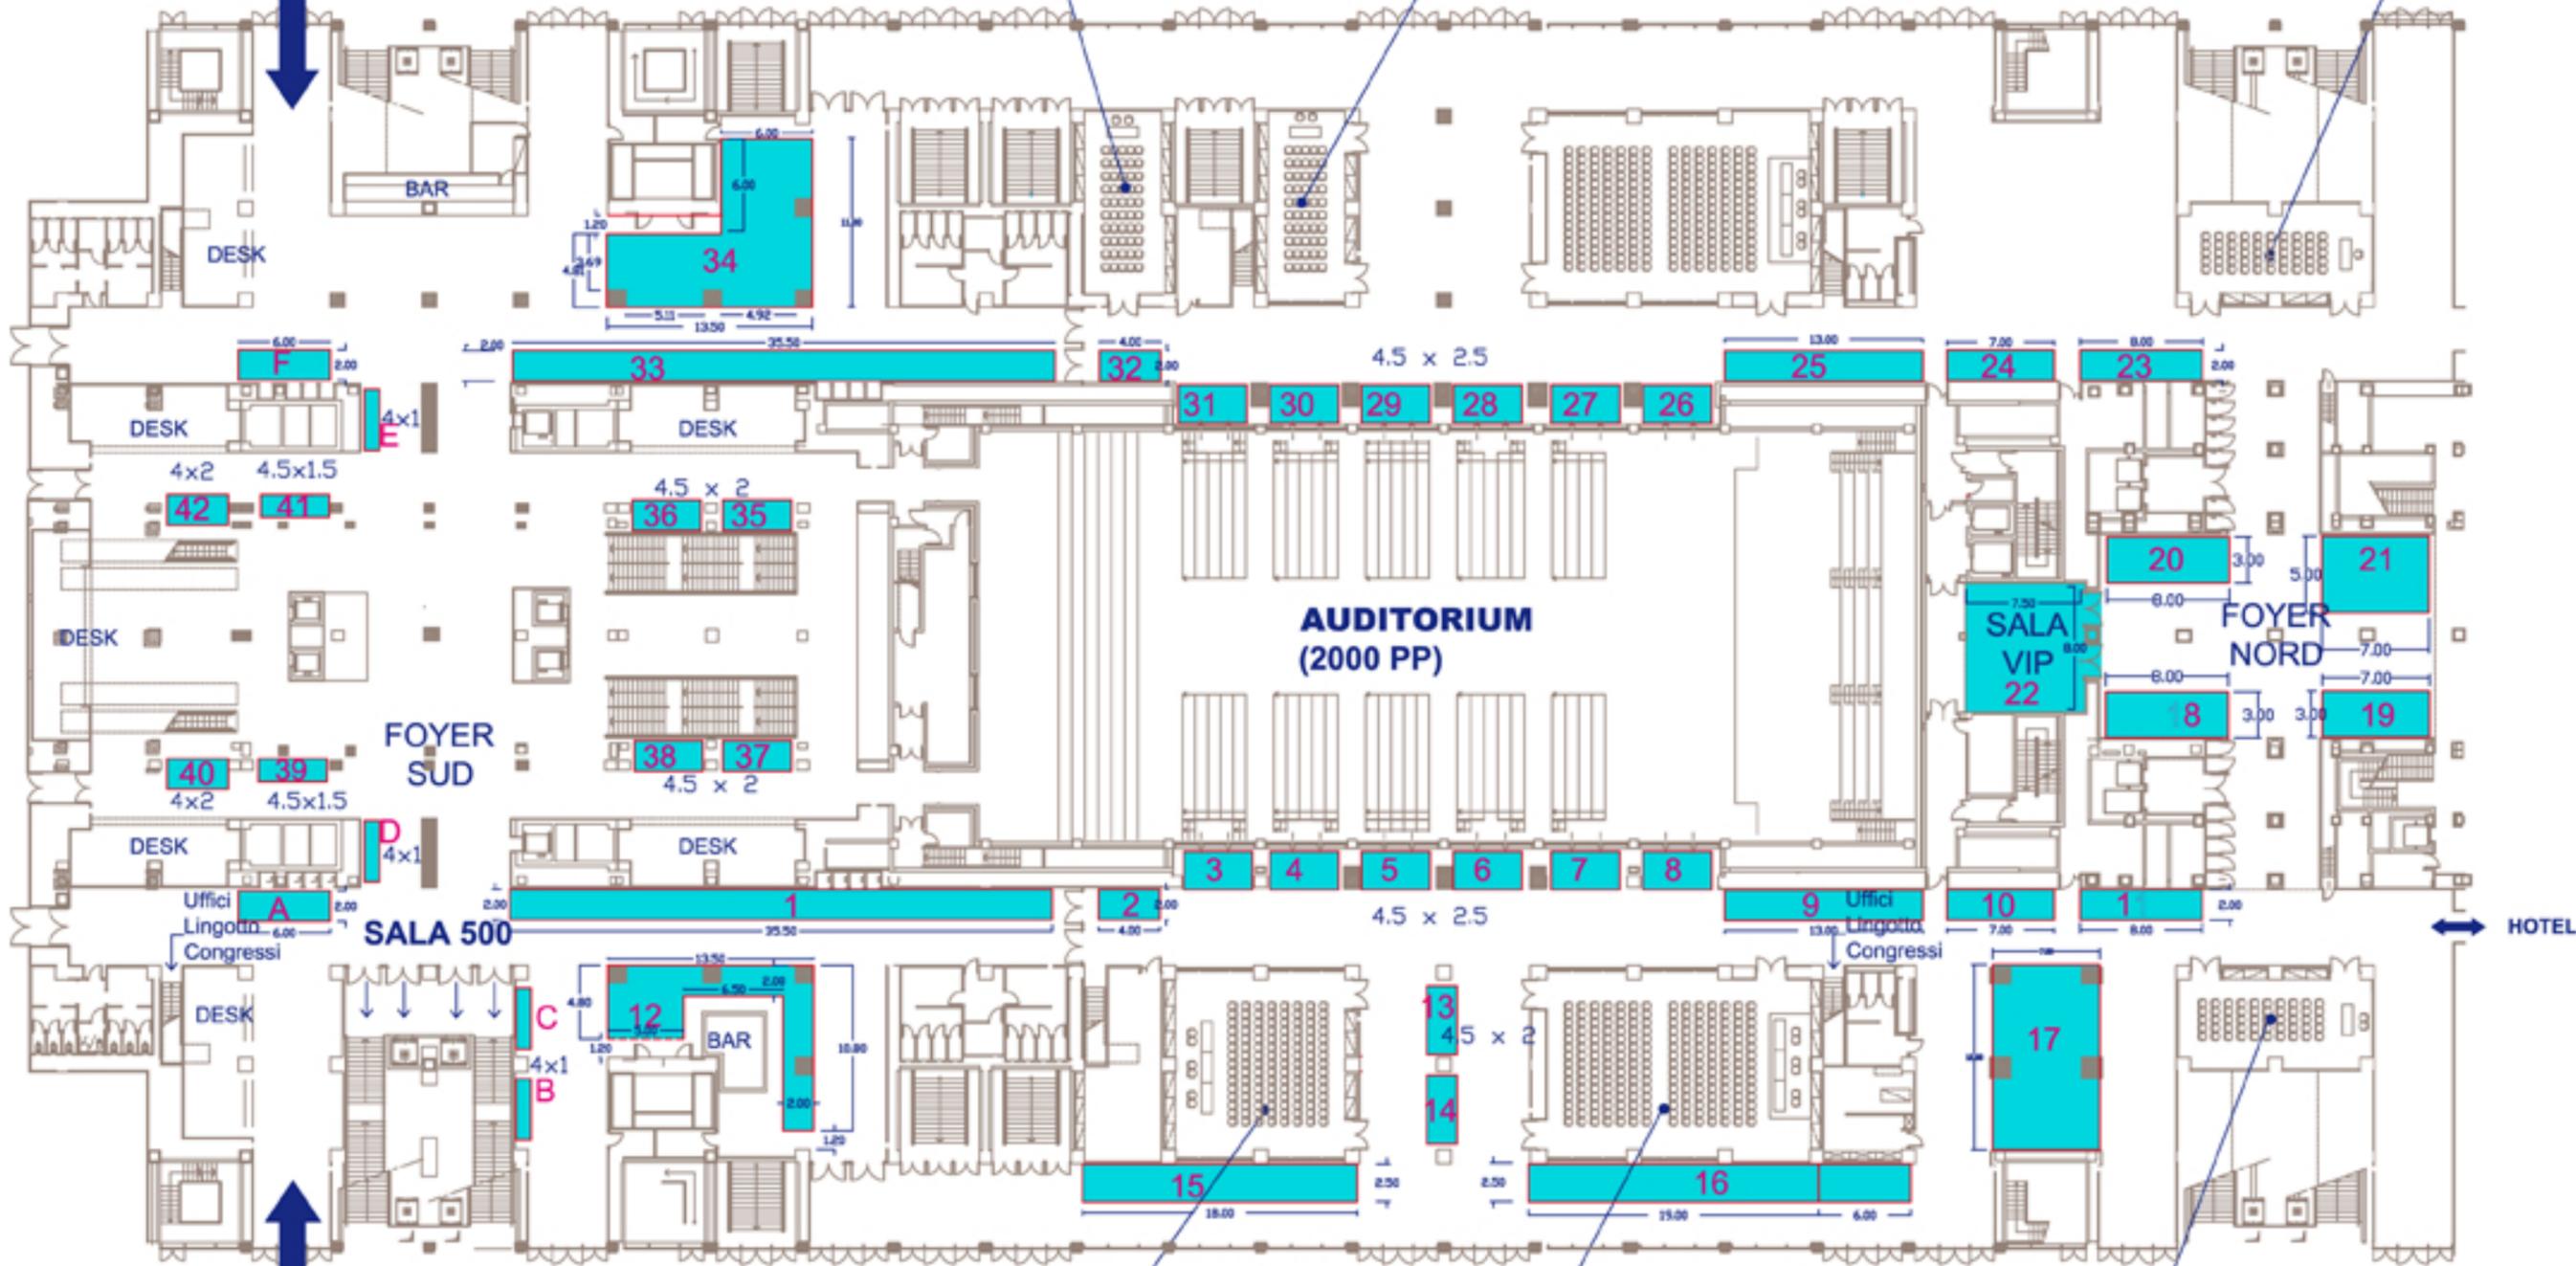

INGRESSO CENTRO CONGRESSI

(LATO NIZZA)

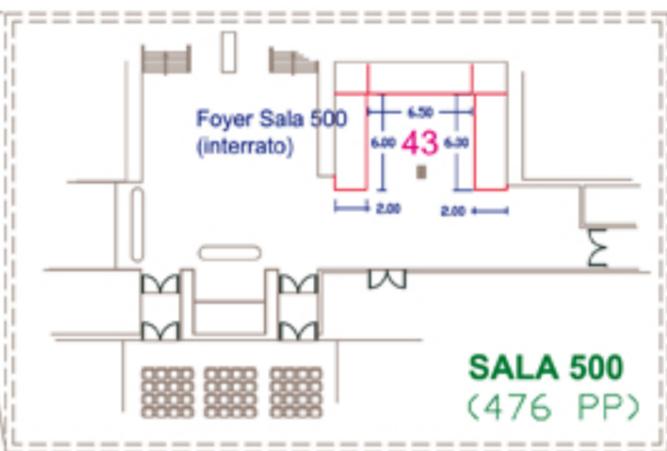

SALA 500 (476 PP)

AREE ESPOSITIVE

Area Espositiva / Poster

AREA	DIMENSIONI (in metri)		Totale (in mq.)
	Lunghezza	Larghezza	

n.1	35,5	2	71
n.2	4	2	8
n.3	4,5	2,5	11,5
n.4	4,5	2,5	11,5
n.5	4,5	2,5	11,5
n.6	4,5	2,5	11,5
n.7	4,5	2,5	11,5
n.8	4,5	2,5	11,5
n.9	13	2	26
n.10	7	2	14
n.11	8	2	16
n.12	-----	-----	54
n.13	4,5	2	9
n.14	4,5	2	9
n.15	18	2,5	45
n.16	25	2,5	62,5
n.17	12	7	84
n.18	8	3	24
n.19	7	3	21
n.20	8	3	24
n.21	7	5	35
n.22	8	7,5	60
n.23	8	2	16
n.24	7	2	14
n.25	13	2	26

AREA	DIMENSIONI (in metri)		Totale (in mq.)
	Lunghezza	Larghezza	

n.26	4,5	2,5	11,25
n.27	4,5	2,5	11,25
n.28	4,5	2,5	11,25
n.29	4,5	2,5	11,25
n.30	4,5	2,5	11,25
n.31	4,5	2,5	11,25
n.32	4	2	8
n.33	35,5	2	71
n.34	-----	-----	94
n.35	4,5	2	9
n.36	4,5	2	9
n.37	4,5	2	9
n.38	4,5	2	9
n.39	4,5	1,5	6,75
n.40	4	2	8
n.41	4,5	1,5	6,75
n.42	4	2	8
n.43	-----	-----	45
A	6	2	12
B	4	1	4
C	4	1	4
D	4	1	4
E	4	1	4
F	6	2	12

Totale metri quadri: 1.077